




PLANTA BAIXA – PROJ. ALTERADO
Escala: 1/100

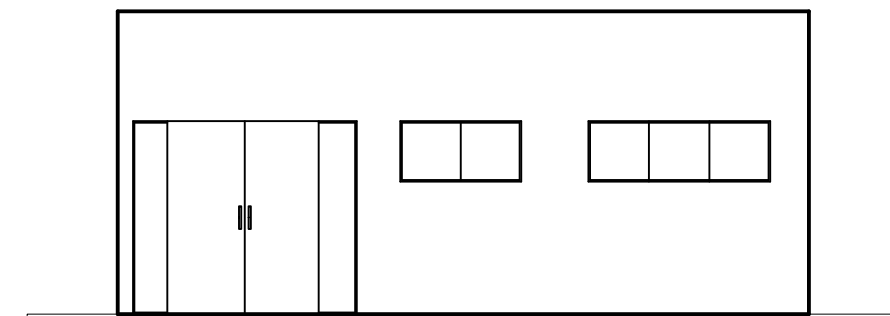

FACHADA E FECHAMENTO
Escala: 1/100

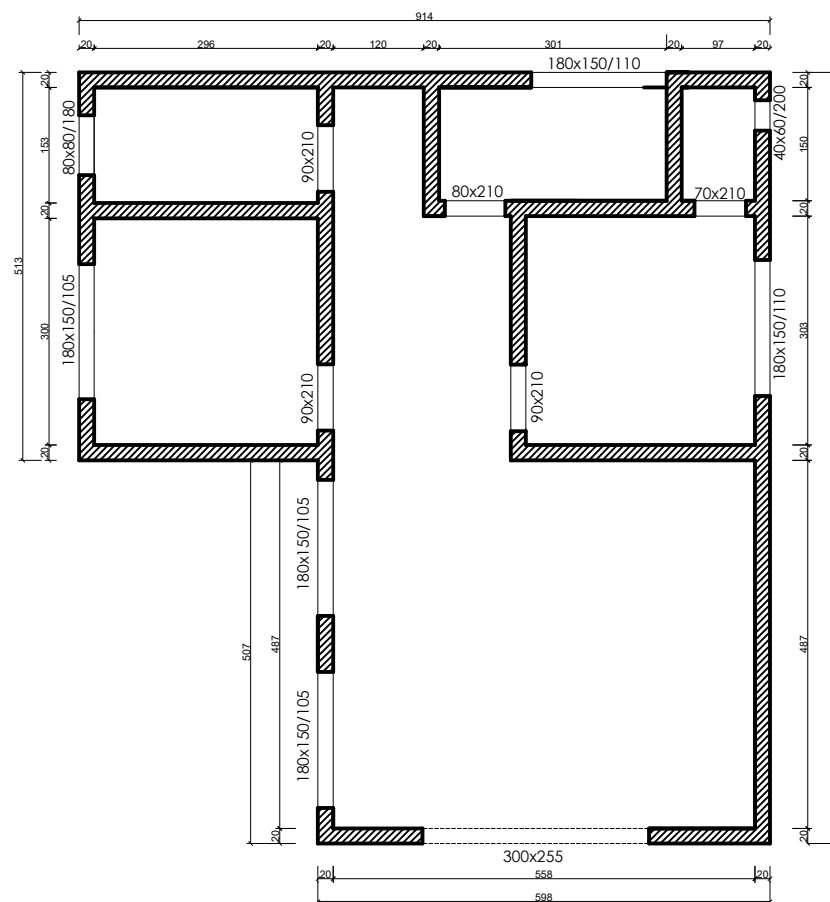


PLANTA BAIXA – PROJ. EXISTENTE
Escala: 1/100

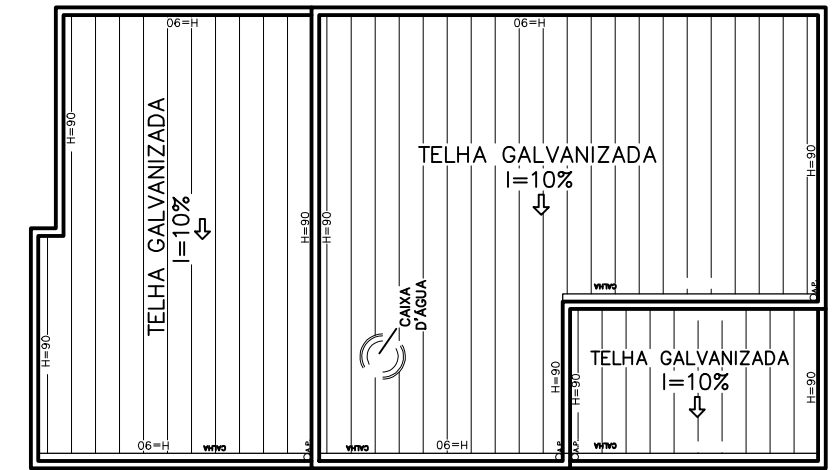


PLANTA DE COBERTURA

Escala: 1/150

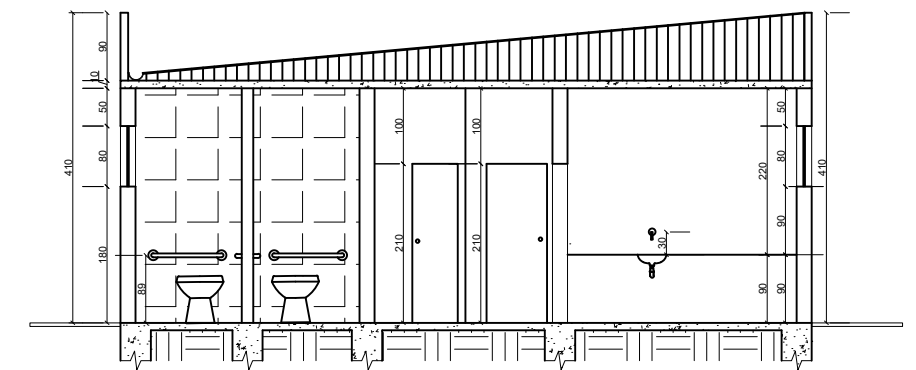

CORTE AA'

Escala: 1/50

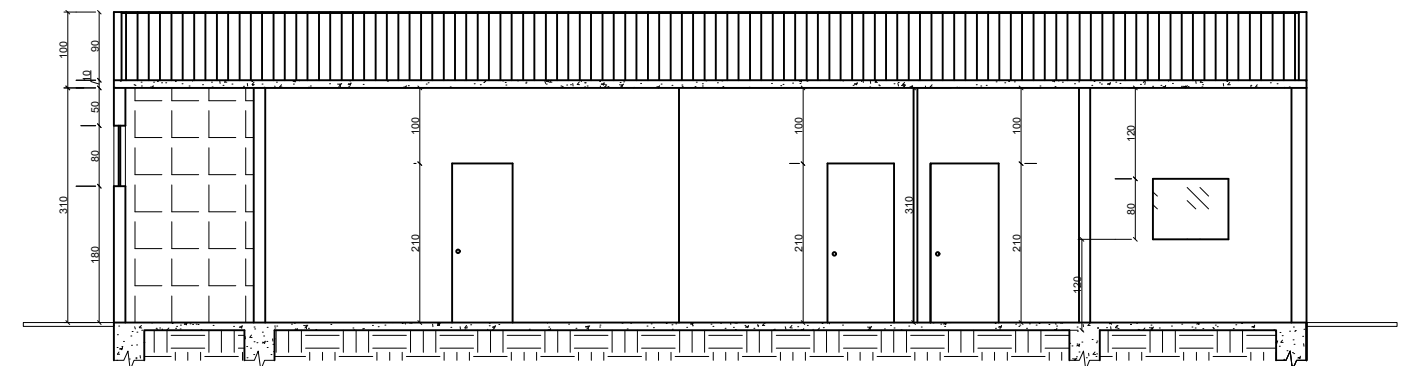

CORTE BB'

Escala: 1/50

PMCC

PREFEITURA MUNICIPAL
DE CARMO DO CAJURU

PROJETO - REFORMA E AMPLIAÇÃO LABORATÓRIO

RUA JEHOVA GUIMARÃES - CENTRO

PREFEITURA MUNICIPAL DE CARMO DO CAJURU-MG
SECRETARIA MUNICIPAL DE OBRAS PÚBLICAS
ENG. CIVIL: THAIS VASCONCELOS E SOUSA CREA : 246.210/LP

DATA:
AGOSTO / 2020

FOLHA:
ÚNICA