

**PMCC**

PREFEITURA MUNICIPAL  
DE CARMO DO CAJURU


**PROJETO - PAVIMENTAÇÃO AV. PROGRESSO**


AV. PROGRESSO - DISTRITO INDUSTRIAL II

PREFEITURA MUNICIPAL DE CARMO DO CAJURU-MG  
SECRETARIA MUNICIPAL DE OBRAS PÚBLICAS  
ENG. CIVIL: THAIS VASCONCELOS E SOUSA CREA : 246.210/LP


DATA:  
AGOSTO/2020

FOLHA:  
01/05

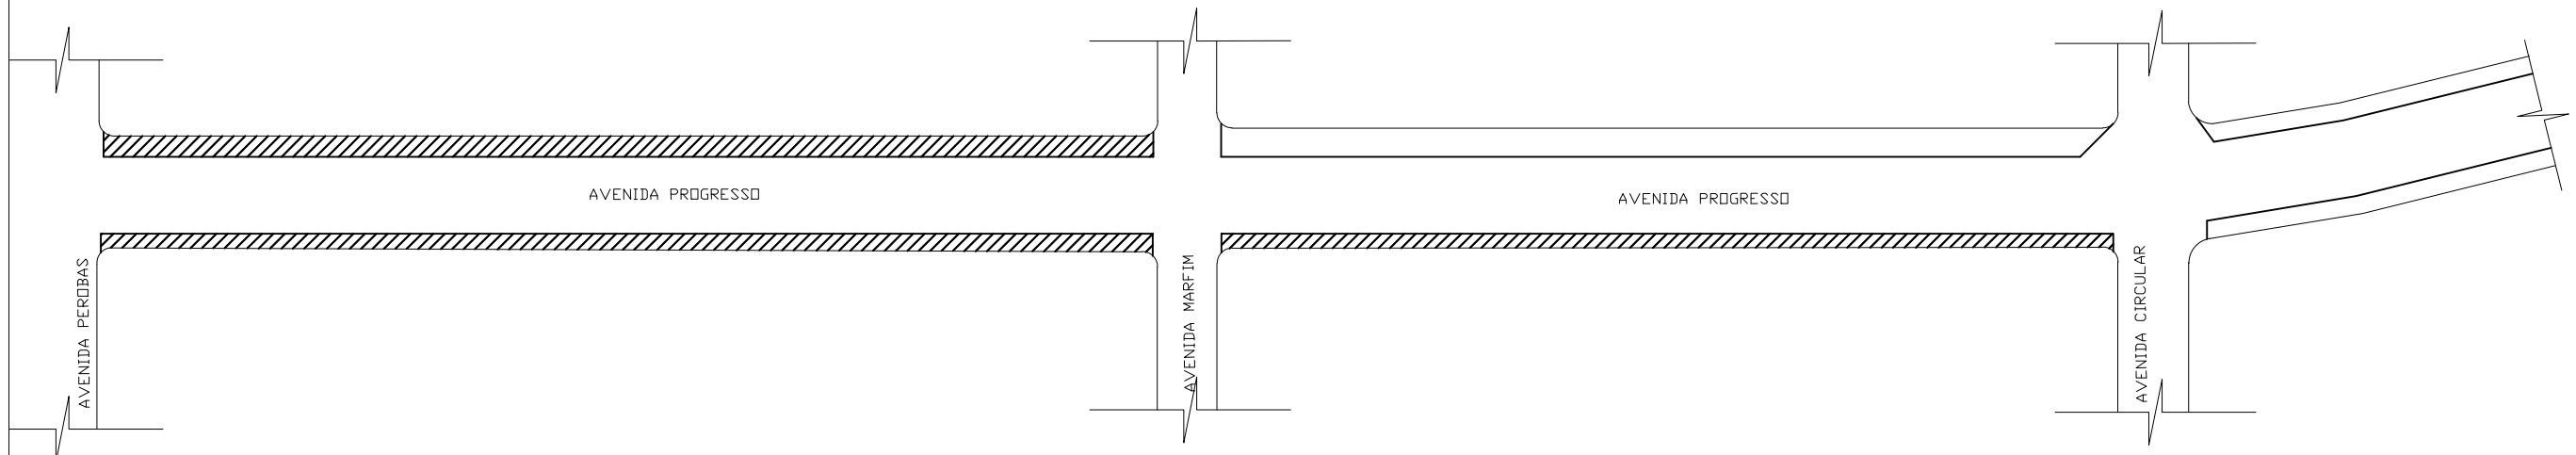


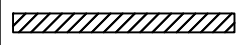LEGENDA	
TIPO	DESCRIÇÃO
	ÁREA A SER PAVIMENTADO

<b>PMCC</b> PREFEITURA MUNICIPAL DE CARMO DO CAJURU	<b>PROJETO - PAVIMENTAÇÃO AV. PROGRESSO</b> AV. PROGRESSO - DISTRITO INDUSTRIAL II	DATA: AGOSTO/2020
	PREFEITURA MUNICIPAL DE CARMO DO CAJURU-MG SECRETARIA MUNICIPAL DE OBRAS PÚBLICAS	FOLHA: 02/05
	ENG. CIVIL: THAIS VASCONCELOS E SOUSA CREA : 246.210/LP	

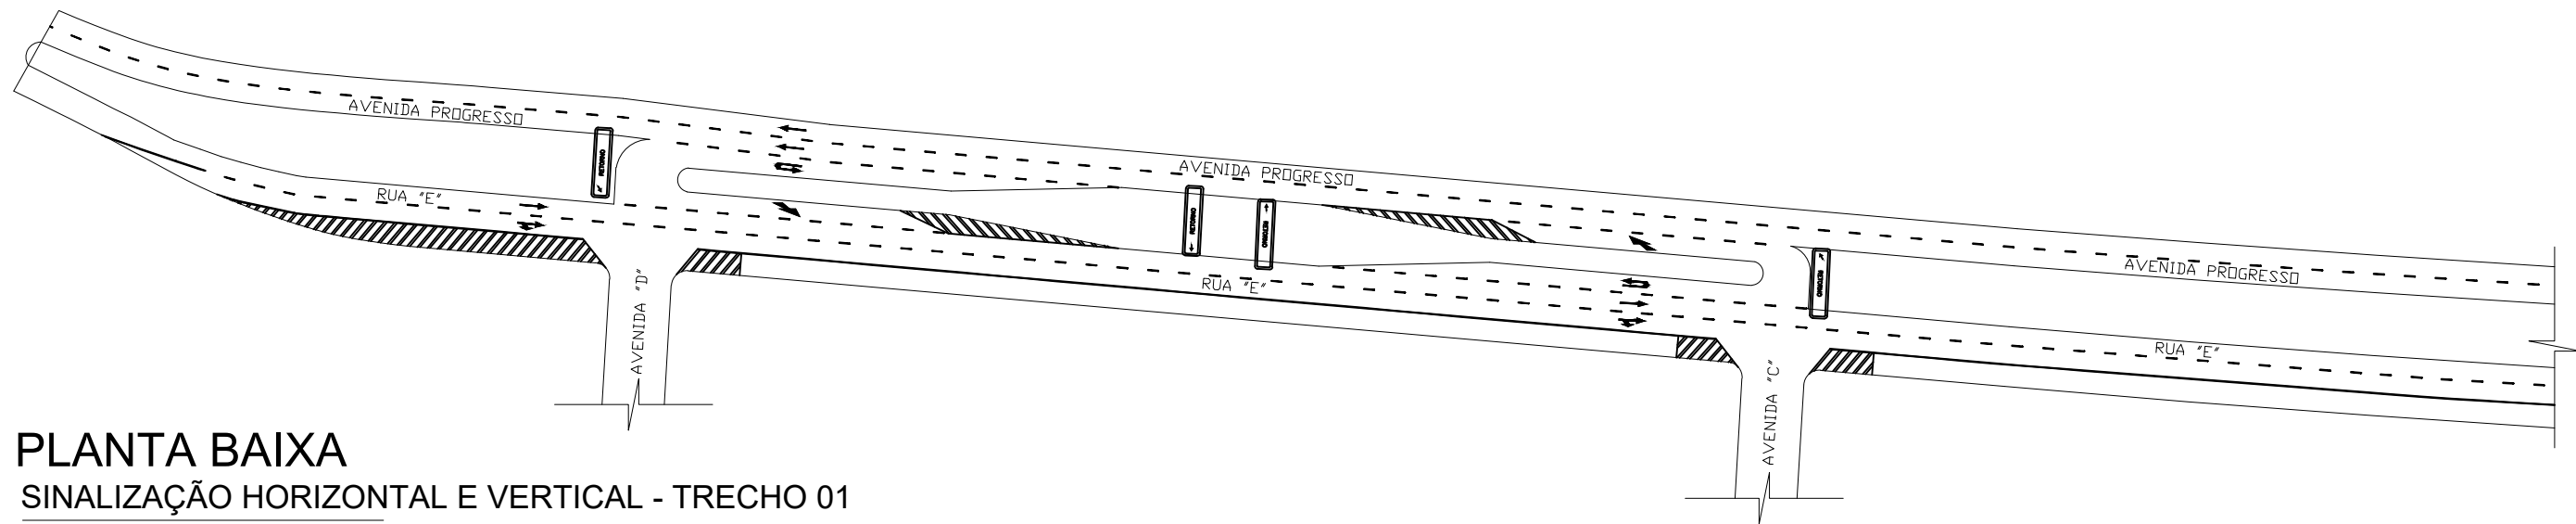


**PLANTA BAIXA**  
**SINALIZAÇÃO HORIZONTAL E VERTICAL - TRECHO 01**  
 Sem Escala

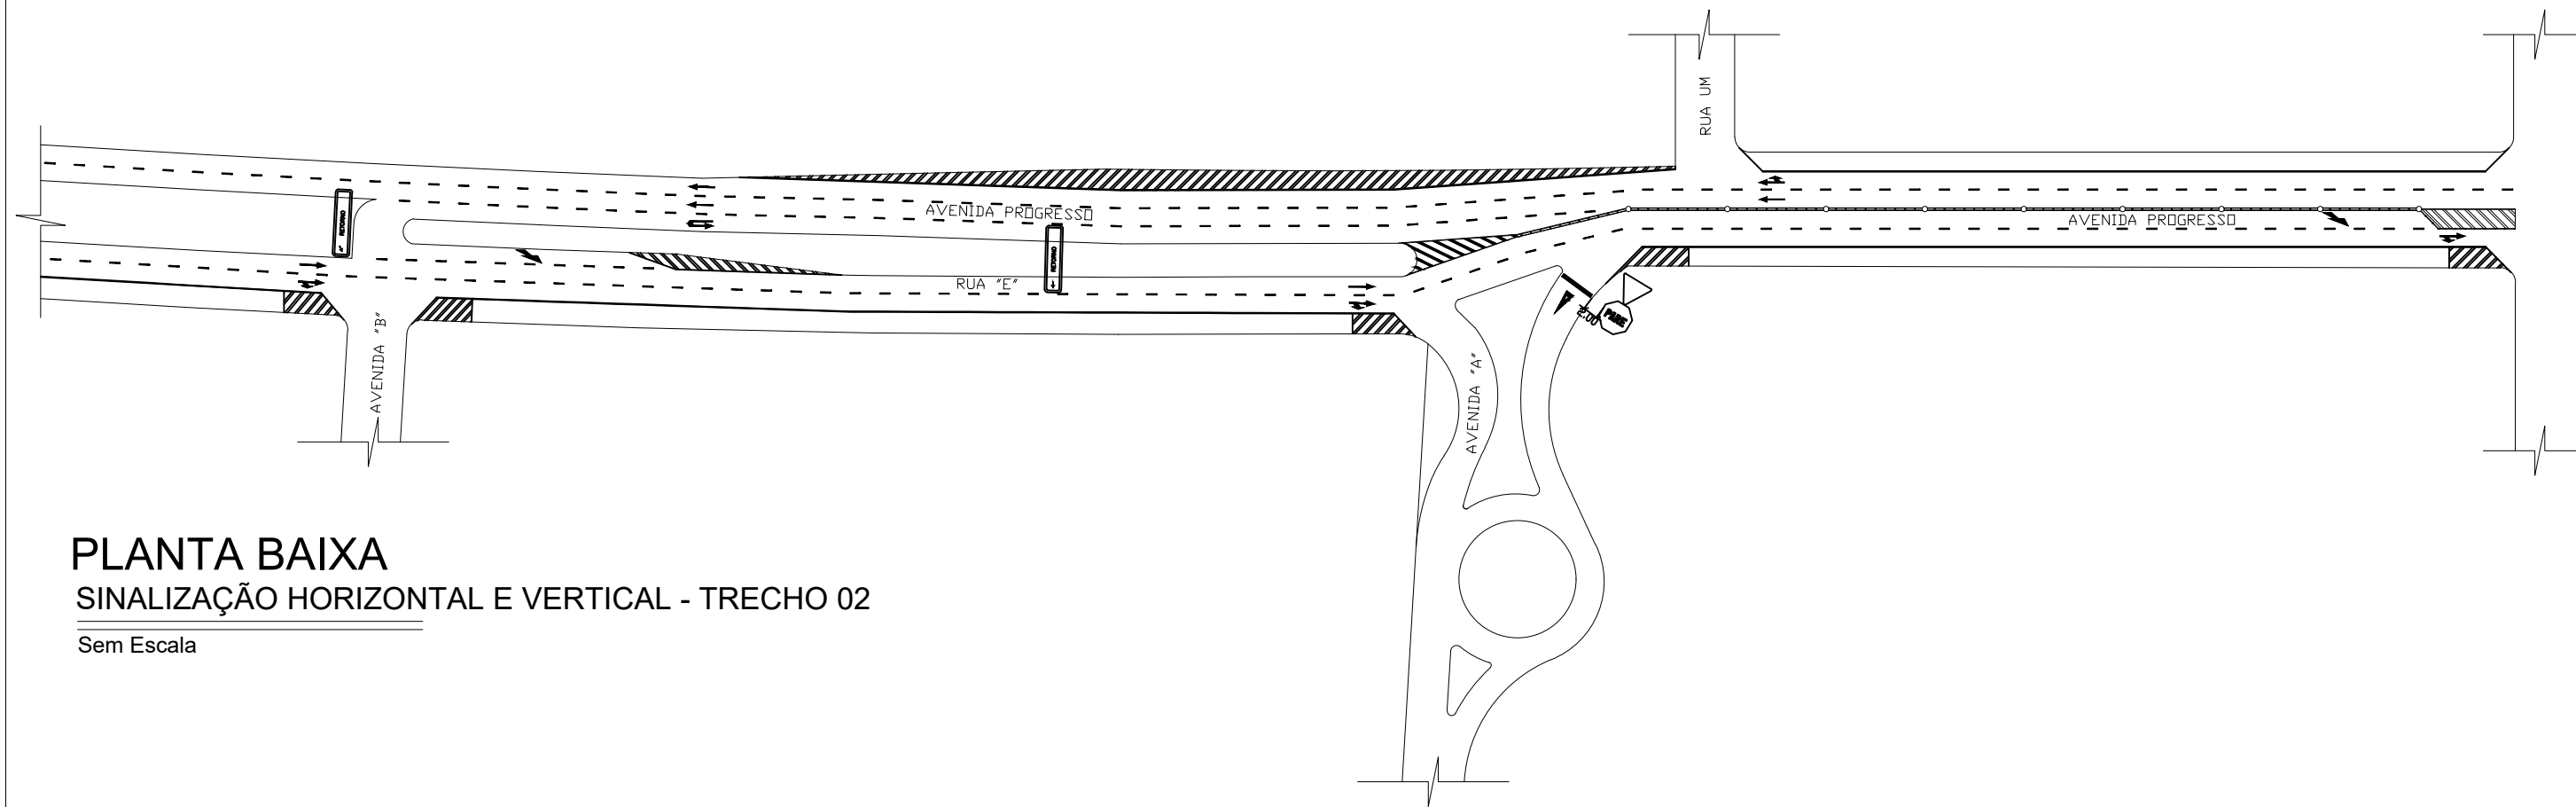

**PLANTA BAIXA**  
**SINALIZAÇÃO HORIZONTAL E VERTICAL - TRECHO 02**  
 Sem Escala


<h1>PMCC</h1> <p>PREFEITURA MUNICIPAL DE CARMO DO CAJURU</p>	<b>PROJETO - SINALIZAÇÃO AV. PROGRESSO</b> AV. PROGRESSO - DISTRITO INDUSTRIAL II	
	PREFEITURA MUNICIPAL DE CARMO DO CAJURU-MG SECRETARIA MUNICIPAL DE OBRAS PÚBLICAS ENG. CIVIL: THAIS VASCONCELOS E SOUSA CREA : 246.210/LP	
	DATA: <b>AGOSTO/2020</b>	FOLHA: <b>03/05</b>

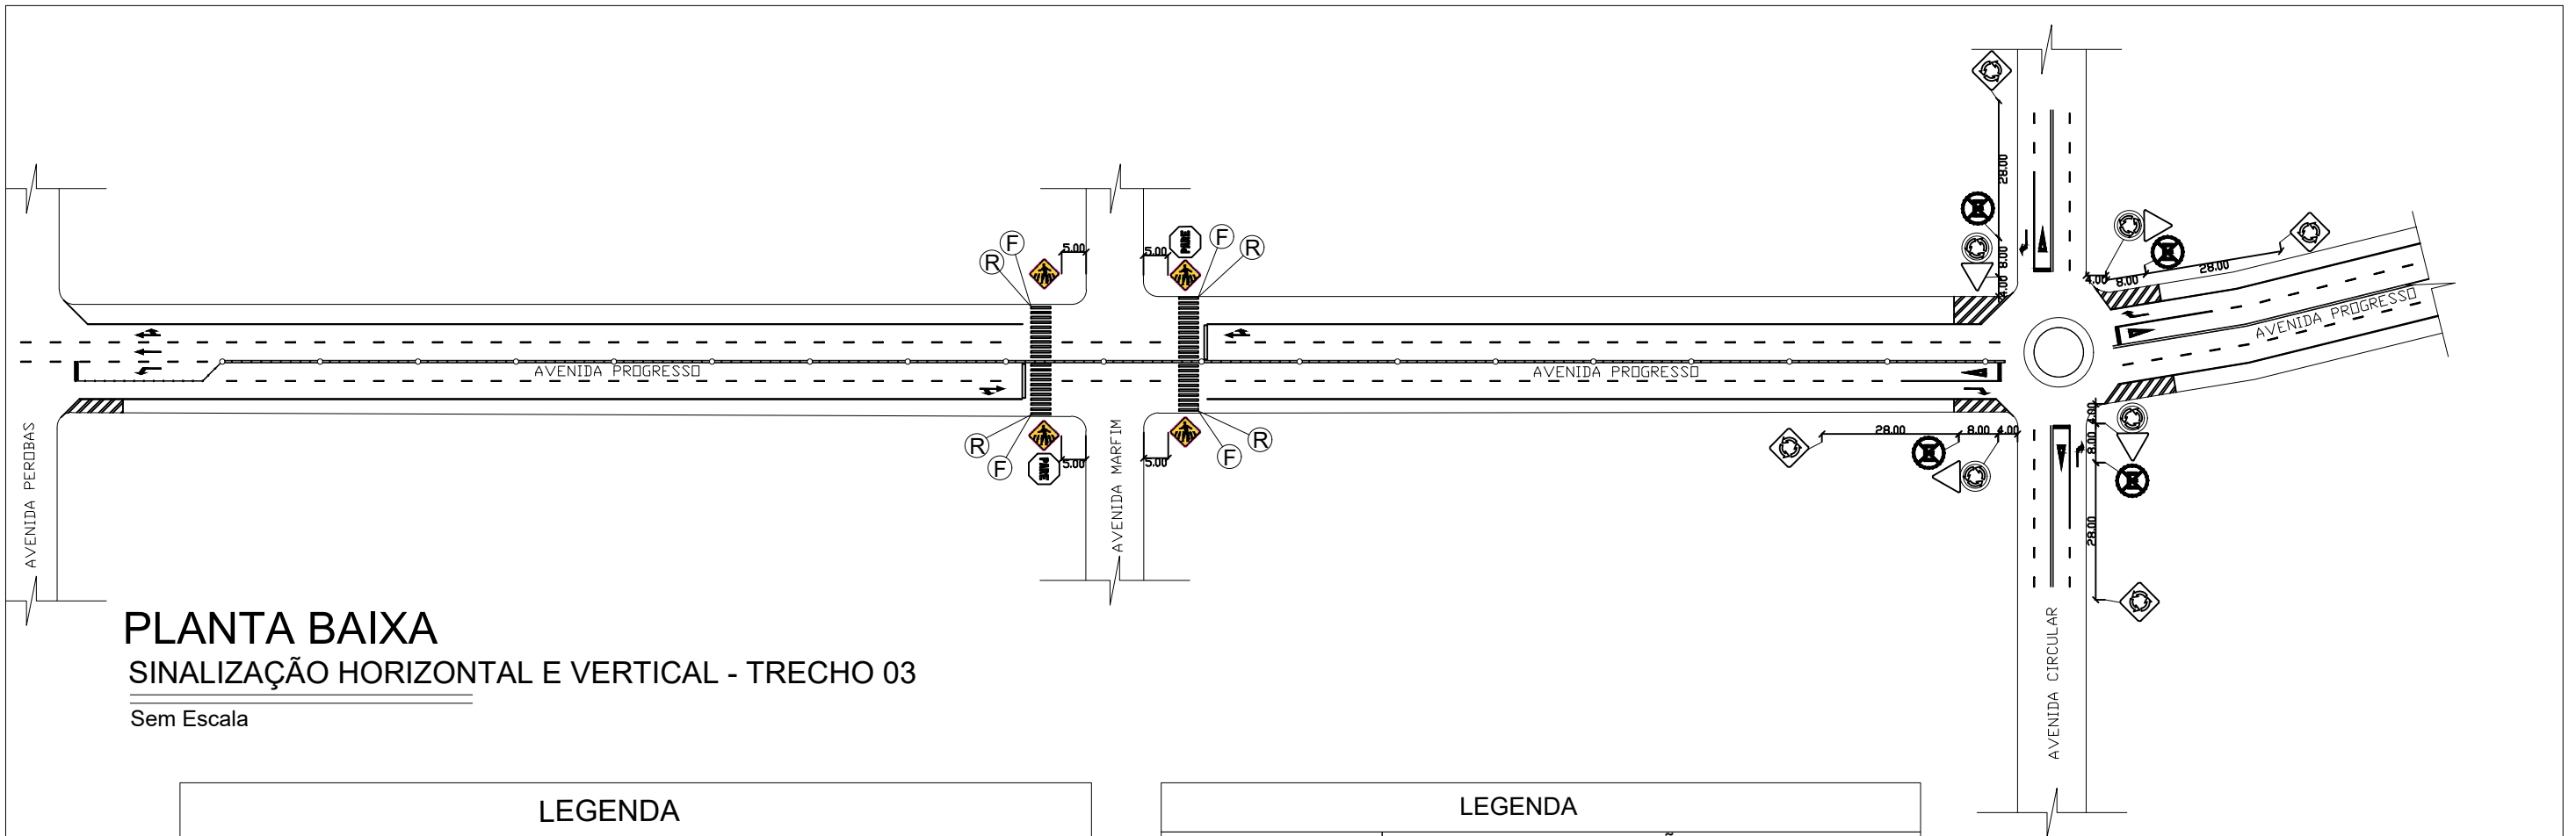

**PLANTA BAIXA**  
**SINALIZAÇÃO HORIZONTAL E VERTICAL - TRECHO 03**  
 Sem Escala


LEGENDA	
TIPO	DESCRIÇÃO
	PLACA R33: SENTIDO CIRCULAR OBRIGATÓRIO
	PLACA R2: DÊ A PREFERÊNCIA
	PLACA R6c: PROIBIDO ESTACIONAR PARAR
	PLACA A12: INTERSEÇÃO EM CIRCULO
	PLACA OD-3: INDICAÇÃO DE SENTIDO
	PLACA OD-3: INDICAÇÃO DE SENTIDO
	FAIXA - TRAVESSIA DE PEDESTRE
	CANTEIRO INDIVIDUAL P/ PLANTIO DE PALMEIRA

LEGENDA	
TIPO	DESCRIÇÃO
	FAIXA - TRAVESSIA DE PEDESTRE
	RAMPA DE ACESSIBILIDADE
	LINHA DE DIVISÃO DE FLUXO DE VEÍCULOS
	LINHA DE BORDO




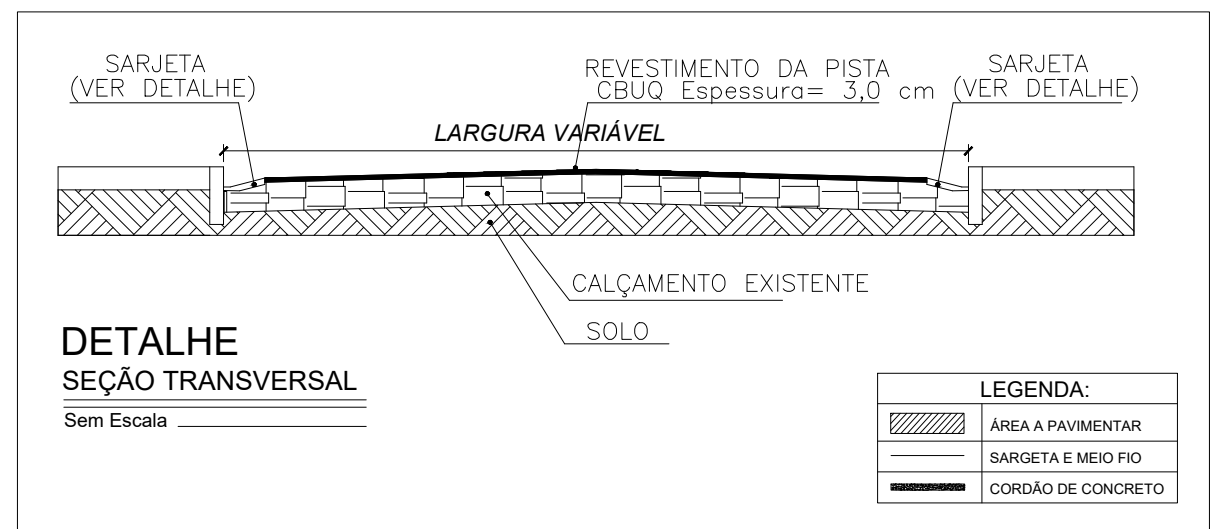


<b>PMCC</b> PREFEITURA MUNICIPAL DE CARMO DO CAJURU	<b>PROJETO - SINALIZAÇÃO AV. PROGRESSO</b> AV. PROGRESSO - DISTRITO INDUSTRIAL II	DATA: <b>AGOSTO/2020</b>
	PREFEITURA MUNICIPAL DE CARMO DO CAJURU-MG SECRETARIA MUNICIPAL DE OBRAS PÚBLICAS ENG. CIVIL: THAIS VASCONCELOS E SOUSA CREA : 246.210/LP	FOLHA: <b>04/05</b>

## DETALHAMENTO DA SINALIZAÇÃO VERTICAL

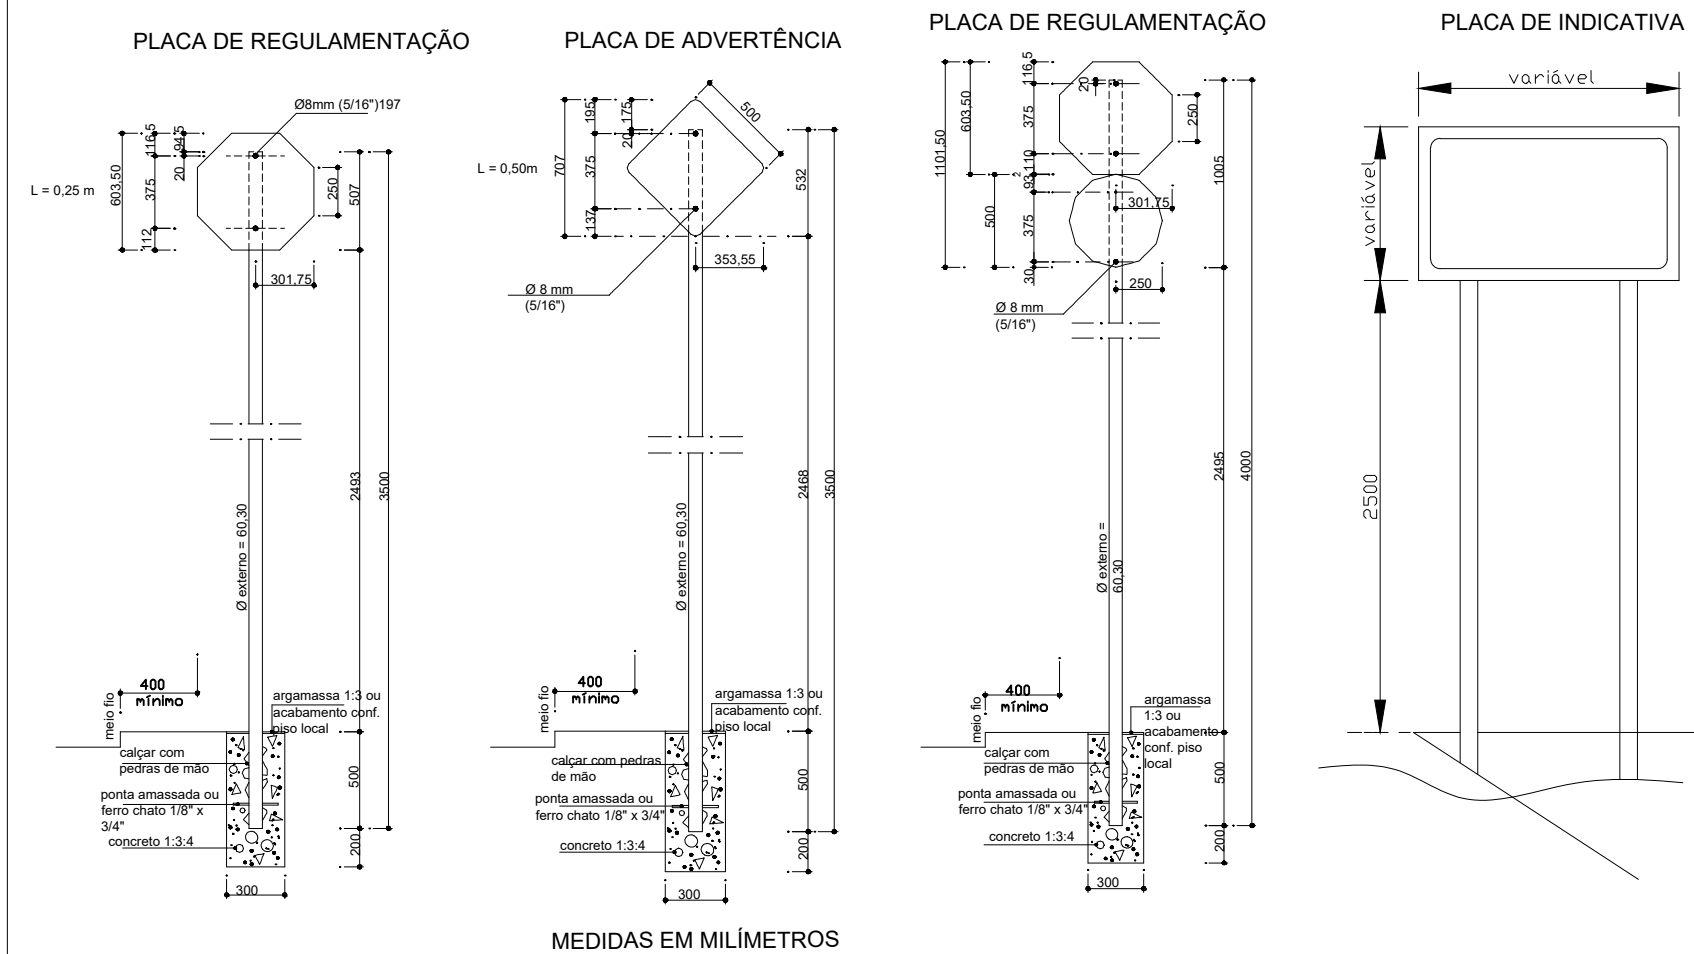

## DET. DA SINALIZAÇÃO HORIZONTAL

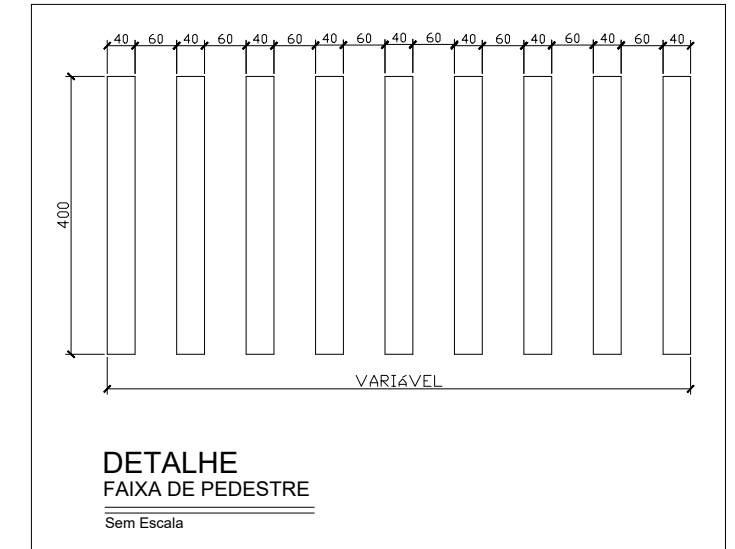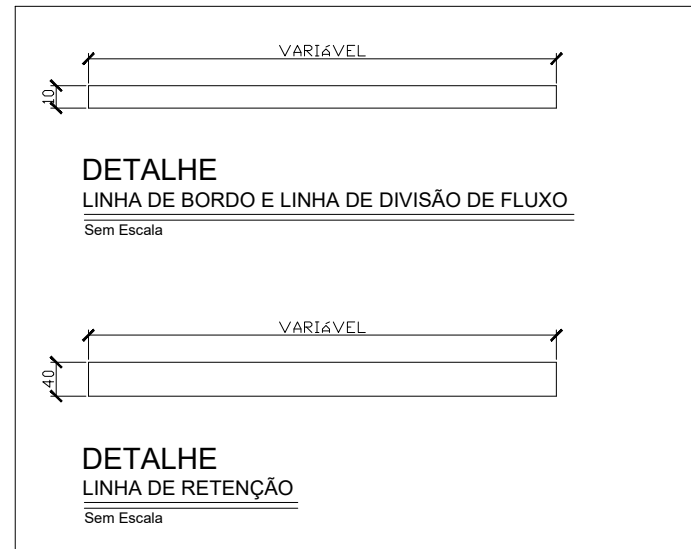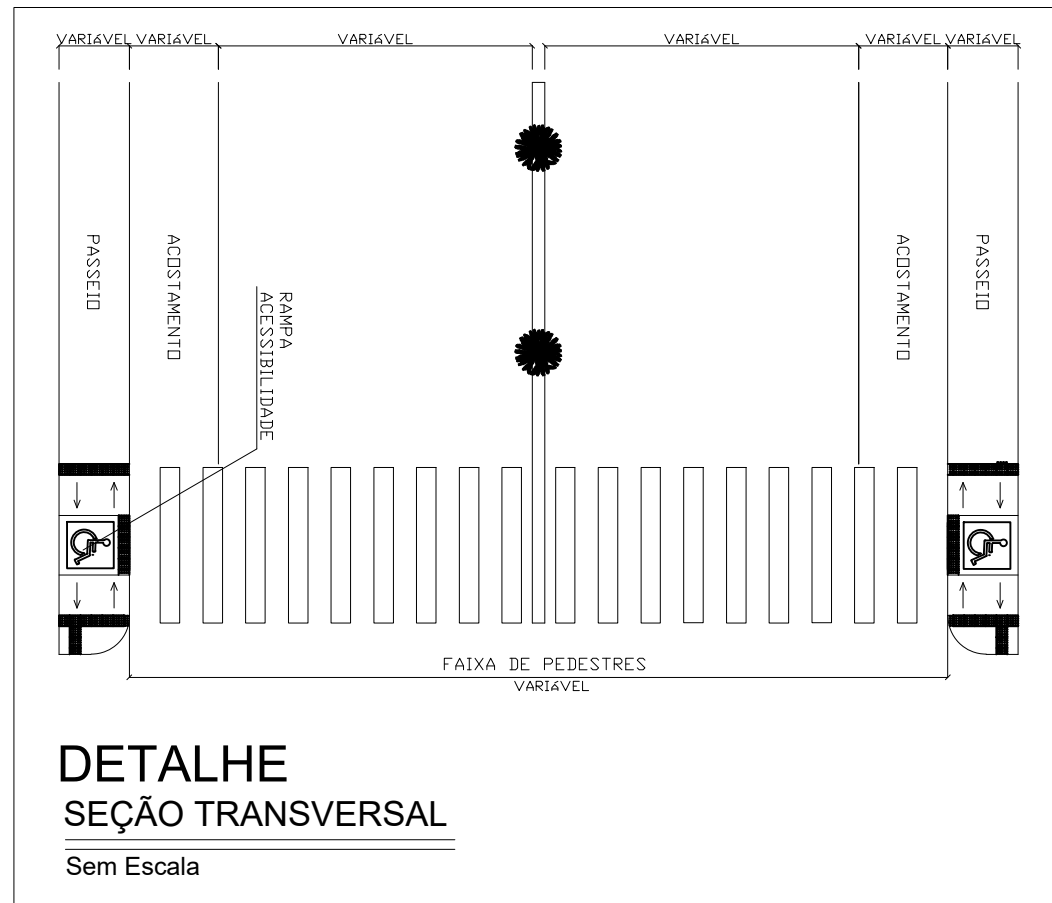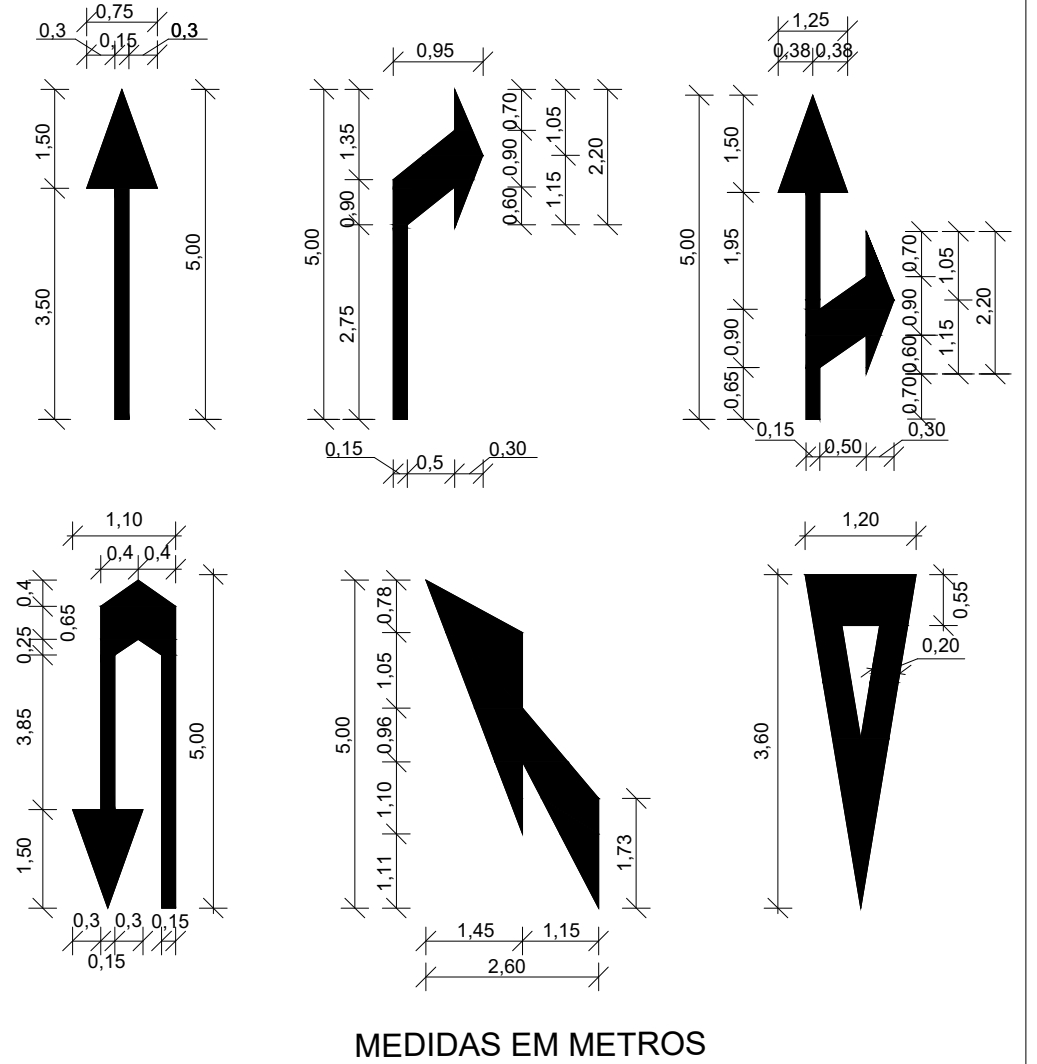

**PMCC**

PREFEITURA MUNICIPAL DE CARMO DO CAJURU

**PROJETO - SINALIZAÇÃO AV. PROGRESSO**

AV. PROGRESSO - DISTRITO INDUSTRIAL II

PREFEITURA MUNICIPAL DE CARMO DO CAJURU-MG  
 SECRETARIA MUNICIPAL DE OBRAS PÚBLICAS  
 ENG. CIVIL: THAIS VASCONCELOS E SOUSA CREA : 246.210/LP

DATA:  
 AGOSTO/2020

FOLHA:  
 05/05