


LOCALIZAÇÃO DA JAZIDA

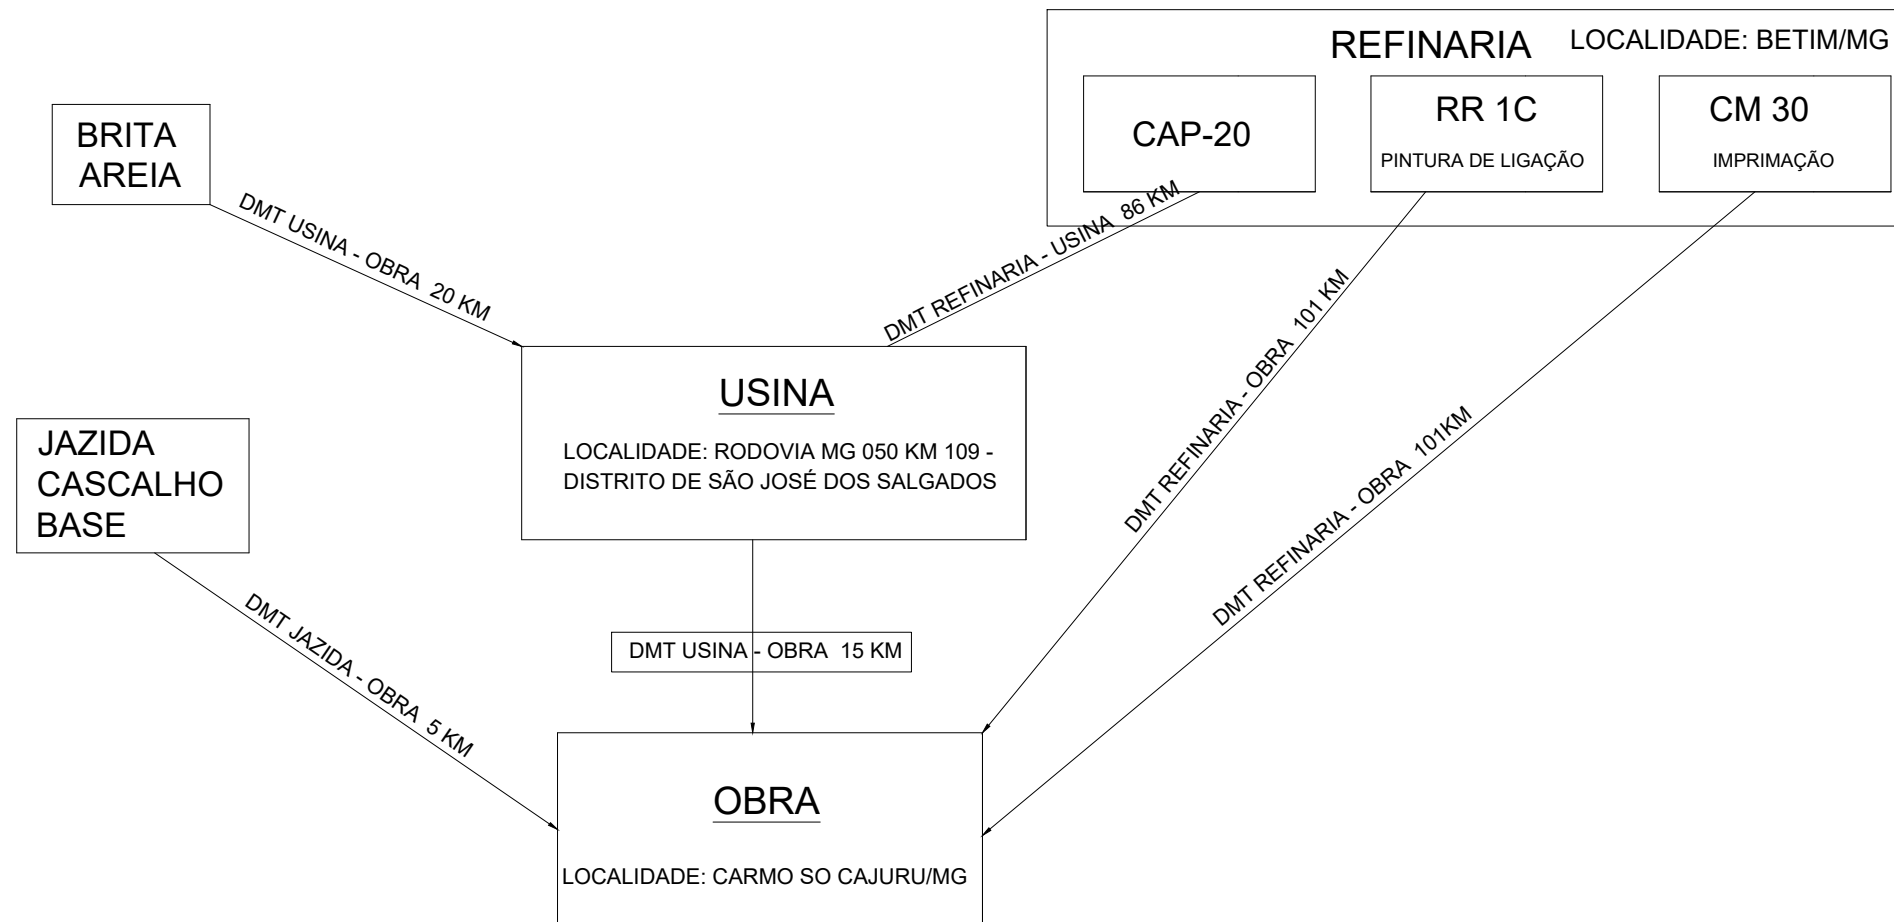

LOCAL: MUNICÍPIO DE CARMO DO CAJURU - MG
MATERIAL PARA PAVIMENTAÇÃO DE VIAS

PMCC

PREFEITURA MUNICIPAL
DE CARMO DO CAJURU

PROJETO - LOCALIZAÇÃO DA JAZIDA
 AVENIDA PROGRESSO - DISTRITO INDUSTRIAL II

PREFEITURA MUNICIPAL DE CARMO DO CAJURU-MG
 SECRETARIA MUNICIPAL DE OBRAS PÚBLICAS
 ENG. CIVIL: THAIS VASCONCELOS E SOUSA CREA : 246.210/LP

DATA:
AGOSTO / 2020
 FOLHA:
ÚNICA